


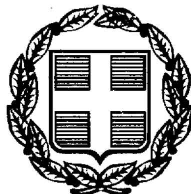

ΕΦΗΜΕΡΙΣ ΤΗΣ ΚΥΒΕΡΝΗΣΕΩΣ

ΤΗΣ ΕΛΛΗΝΙΚΗΣ ΔΗΜΟΚΡΑΤΙΑΣ

ΤΕΥΧΟΣ ΤΕΤΑΡΤΟ   Αρ. Φύλλου 75

11 Φεβρουαρίου 1999

ΠΕΡΙΕΧΟΜΕΝΑ

ΑΝΑΔΑΣΩΣΕΙΣ

ΑΠΟΦΑΣΕΙΣ

ΑΠΑΛΛΟΤΡΙΩΣΕΙΣ

ΑΠΟΦΑΣΕΙΣ

ΑΝΑΔΑΣΩΣΕΙΣ

ΑΠΟΦΑΣΕΙΣ

Αριθ. 5238 (1)

Κήρυξη ως αναδασωτέας εκτάσεως 6,779 στρεμμάτων στη θέση «Μαλιζί» Κοινότητας Γραμματικού του Νομού Αττικής.

Ο ΓΕΝΙΚΟΣ ΓΡΑΜΜΑΤΕΑΣ ΠΕΡΙΦΕΡΕΙΑΣ ΑΤΤΙΚΗΣ

Έχοντας υπόψη:

1. Τις διατάξεις του Ν. 3200/55 «Περί Διοικητικής Αποκεντρώσεως» όπως αυτές τροποποιήθηκαν μεταγενέστερα με το Ν.Δ. 532/70.

2. Τις διατάξεις του Ν. 2503/1997 «Διοίκηση, οργάνωση, στελέχωση της Περιφέρειας κλπ.».

3. Τις διατάξεις της παρ. 3 του άρθρου 117 του Συντάγματος της Χώρας.

4. Τις διατάξεις του Ν. 998/79 «Περί προστασίας των Δασών και των δασικών εν γένει εκτάσεων της Χώρας» και ειδικότερα:

α) Του άρθρου 41 παρ. 1, και

β) Του άρθρου 38 παρ. 1.

5. Τις διαταγές του Υπουργείου Γεωργίας:

α) 160417/1180/8.7.80 «Περί οδηγιών για τις αναδασωτέες εκτάσεις».

β) 182447/3049/24.9.80.

6. Την αριθ. 5457/25 11.1998 πρόταση του Δασαρχείου Καπανδριτίου σχετικά με την κήρυξη ως αναδασωτέας, της αναφερομένης στο θέμα εκτάσεως, αποφασίζουμε:

Κηρύσσουμε αναδασωτέα ώστε να αποκλεισθεί η διάθεσή της για άλλο προορισμό, τη δημόσια δασική έκταση, εμβαδού έξι στρεμμάτων και επτακοσίων εβδομήντα εννέα τετραγωνικών μέτρων (6.779), στη θέση «Μαλιζί» περιφέρειας Κοινότητας Γραμματικού Ν. Αττικής, με σκοπό τη διατήρηση του χαρακτήρα της δασικής έκτασης της οποίας η δασική βλάστηση καταστράφηκε με παράνομη εκχέρσωση μεταξύ των ετών 1945 - 1962 και προσδιορίζεται από τα στοιχεία Ζ - Η - Θ - Ι - Κ - Λ - Β - Α - Ε - Ζ και Μ - Ν - Ξ - Ο - Δ - Γ - Μ, όπως φαίνονται στο συνημμένο διάγραμμα το οποίο αποτελεί αναπόσπαστο μέρος της αποφάσεως αυτής και έχει όρια:

....Α' τμήμα (Ζ - Η - Θ - Ι - Κ - Λ - Β - Α - Ε - Ζ):

Ανατολικά: Με δασική έκταση

Δυτικά: Με δασική έκταση και χωματόδρομο

Βόρεια: Με ελαιώνα

Νότια: Με δασική έκταση

.....Β' τμήμα (Μ - Ν - Ξ - Ο - Δ - Γ - Μ):

Ανατολικά: Με δασική έκταση

Δυτικά: Με δασική έκταση


Βόρεια: Με δασική έκταση

Νότια: Με ελαιώνα

Η απόφαση αυτή να δημοσιευθεί στην Εφημερίδα της Κυβερνήσεως.

Αθήνα, 31 Δεκεμβρίου 1998

Ο Γενικός Γραμματέας Περιφέρειας
ΠΑΝΑΓΙΩΤΗΣ ΧΑΜΑΚΙΩΤΗΣ

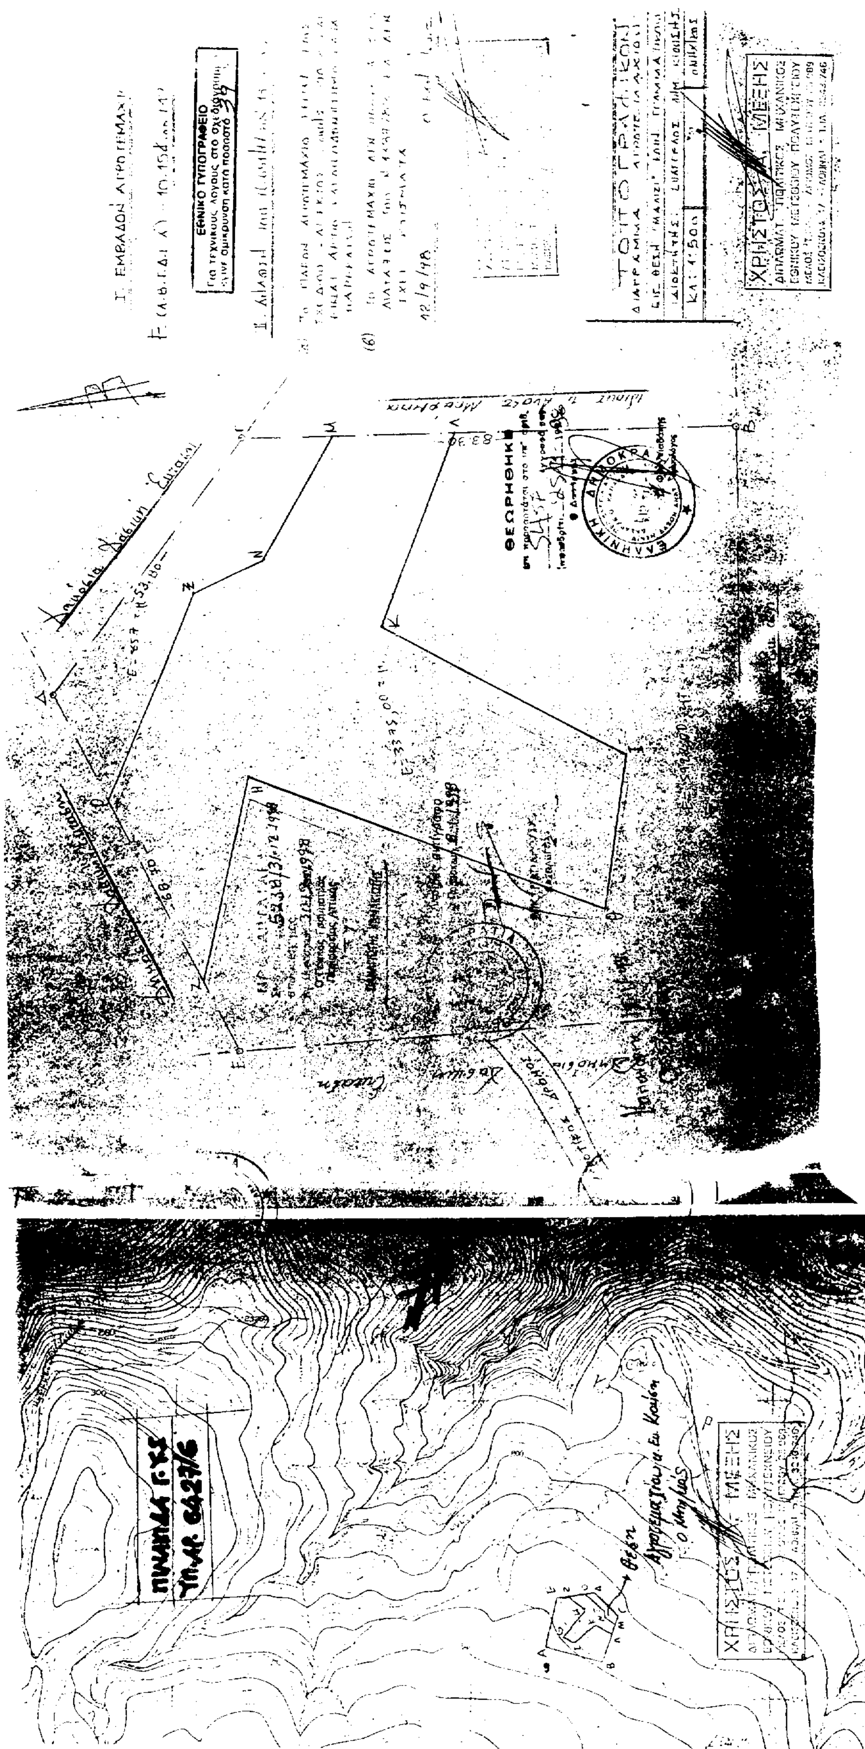

Αριθ. 5274 (2)

Κήρυξη ως αναδασωτέας εκτάσεως 624 στρεμμάτων στη θέση «Όλυμπος» του Δήμου Καλυβίων του Νομού Αττικής.

Ο ΓΕΝΙΚΟΣ ΓΡΑΜΜΑΤΕΑΣ ΠΕΡΙΦΕΡΕΙΑΣ ΑΤΤΙΚΗΣ

Έχοντας υπόψη:

1. Τις διατάξεις του Ν. 3200/55 «Περί Διοικητικής Αποκεντρώσεως» όπως αυτές τροποποιήθηκαν μεταγενέστερα με το Ν.Δ. 532/70.

2. Τις διατάξεις του Ν. 2503/1997 «Διοίκηση, οργάνωση, στελέχωση της Περιφέρειας κλπ.».

3. Τις διατάξεις της παρ. 3 του άρθρου 117 του Συντάγματος της Χώρας.

4. Τις διατάξεις του Ν. 998/79 «Περί προστασίας των Δασών και των δασικών εν γένει εκτάσεων της Χώρας» κα ειδικότερα:

α) Του άρθρου 41 παρ. 1, και

β) Του άρθρου 38 παρ. 1.

5. Τις διαταγές του Υπουργείου Γεωργίας:

α) 160417/1180/8.7.80 «Περί οδηγιών για τις αναδασωτέες εκτάσεις».

β) 182447/3049/24.9.80.

6. Τις 08/ΔΑΣ/ΛΑ/449/30.9.98 και 58/4.12.1998 προτάσεις του Δασαρχείου Λαυρίου σχετικά με την κήρυξη ως αναδασωτέας, της αναφερομένης στο θέμα εκτάσεως, αποφασίζουμε:

Κηρύσσουμε αναδασωτέα ώστε να αποκλεισθεί η διάθεσή της για άλλο προορισμό, τη δημόσια δασική έκταση, εμβαδού εξακοσίων είκοσι τεσσάρων (624) στρεμμάτων, στη θέση «Όλυμπος» περιφέρειας Δήμου Καλυβίων Ν. Αττικής, με σκοπό τη διατήρηση του χαρακτήρα της δασικής έκτασης και την επαναδημιουργία της δασικής βλάστησης η οποία αποτελούμενη από σχίνα, πουρνάρια, αγριελιές, ασπάλαθο, θυμάρια, αφάνες, καταστράφηκε συνεπεία πυρκαϊάς που εκδηλώθηκε στις 3 Ιουλίου 1997 και προσδιορίζεται από τα στοιχεία Α - Β - Γ - Δ - Ε - Ζ - Η - Θ - Ι - Κ - Λ - Μ - Ν - Ξ - Ο - Π - Ρ - Σ - Τ - Υ - Φ - Χ - Ψ - Ω - Α' - Β' - Γ' - Α, όπως φαίνονται στο συνημμένο διάγραμμα το οποίο αποτελεί αναπόσπαστο μέρος της αποφάσεως αυτής και έχει όρια:

Ανατολικά: Με δημόσια δασική έκταση

Δυτικά: Με δημόσια δασική έκταση

Βόρεια: Με δημόσια δασική έκταση

Νότια: Με δημόσια δασική έκταση και με μη δασικές εκτάσεις.

Η απόφαση αυτή να δημοσιευθεί στην Εφημερίδα της Κυβερνήσεως.

Αγία Παρασκευή, 31 Δεκεμβρίου 1998

Ο Γενικός Γραμματέας Περιφέρειας
ΠΑΝΑΓΙΩΤΗΣ ΧΑΜΑΚΙΩΤΗΣ

ΕΘΝΙΚΟ ΤΥΠΟΓΡΑΦΕΙΟ
Για τεχνικούς λόγους στο σχεδιάγραμμα έγινε σμίκρυνση κατά ποσοστό 55 %

ΥΠΟΜΝΗΜΑ

Τοπογραφικο διαγραμμα καεισης Δημοσιας Δασικης εκτασης στη θεση "Ολυμπος" περιοχης Δημου Καλυβιων, απο την πυρκαια της 3-7-1997, με στοιχεια οριογραμμης Α,Β,Γ,Δ,Ε,Ζ,Η,Θ,Ι,Κ,Λ,Μ,Ν,Ξ,Ο,Π,Ρ,Σ,Τ,Υ,Φ,Χ,Ψ,Ω,Α΄,Β΄,Γ΄,Α εμβαδου 624 στρεμματων.

3-12-98

Καρέλη
Τοπογράφος

ΛΑΥΡΙΟ 4.12.98
Ο ΔΑΣΑΡΧΗΣ

ΣΙΜΟΣ ΣΩΤΗΡΙΟΣ
ΔΑΣΟΛΟΓΟΣ

Ο Γενικός Γραμματέας Περιφέρειας Αττικής

ΠΑΠΑΔΗΜΗΤΡΙΟΥ ΧΑΡΑΛΑΜΠΟΣ

Ακριβές αντίγραφο
Παρασκευή 8-1-1998

ΝΙΚ. ΠΑΠΑΚΩΣΤΑΣ

Αριθ. 9 (3)

Κήρυξη αναδασωτέας έκτασης α) 2187,23 τ.μ. και β) 1053,22 τ.μ. στη δασική θέση «Μονοδένδρι» Κοινότητας Μεταγγιτσίου Ν. Χαλκιδικής.

Ο ΓΕΝΙΚΟΣ ΓΡΑΜΜΑΤΕΑΣ
ΠΕΡΙΦΕΡΕΙΑΣ ΚΕΝΤΡΙΚΗΣ ΜΑΚΕΔΟΝΙΑΣ

Έχοντας υπόψη:

1. Τις διατάξεις του άρθρου 117 παρ. 3 του Συντάγματος της Χώρας.

2. Τις διατάξεις του Ν. 998/79 «Περί προστασίας των Δασών κλπ.» και ειδικότερα:

α) Του άρθρου 41 παρ. 1

β) Του άρθρου 38

3. Τις διαταγές του Υπουργείου Γεωργίας:

α) 160417/1180/8.7.70

β) 182447/3049/24.9.80.

4. Την με αριθμό 5747/30.11.98 πρόταση του Δασαρχείου Πολυγύρου.

5. Τις διατάξεις του άρθρου 1 παρ. 2 του Ν. 2503/97 «Μεταβίβαση αρμοδιοτήτων στο Γενικό Γραμματέα Περιφέρειας».

6. Την με αριθμό 8787/26.11.98 απόφαση του Γενικού Γραμματέα Περιφέρειας Κεντρικής Μακεδονίας «Κατανομή αρμοδιοτήτων στους Προϊσταμένους των Δασικών Υπηρεσιών», αποφασίζουμε:

Κηρύσσουμε αναδασωτέα έκταση εμβαδού α) δύο χιλιάδων εκατόν ογδόντα επτά και είκοσι τρία τ.μ. (2.187,22 τ.μ.) και β) χίλια πενήντα τρία και τριάντα δύο τετρ. μέτρα (1053,32 τ.μ.) στη δασική θέση «Μαλαμάδικο» Κοινότητας Μεταγγιτσίου Ν. Χαλκιδικής, με σκοπό την προστασία και την αναδάσωση με φυσική αναγέννηση, που καταστράφηκε ολοσχερώς από εκχέρσωση τον μήνα Οκτώβριο του έτους 1999.

Η δαπάνη αναδάσωσης θα γίνει εφ' άπαξ και θα βαρύνει τον Κρατικό Προϋπολογισμό.

Η έκταση αυτή προσδιορίζεται από τα στοιχεία:

1ο τμήμα ΑΒΓΔΕΖΗΘΙΚΛΜΝΞΑ και συνορεύει:

Βόρεια: Με φερόμενη ιδιοκτησία Παρναβελα Γεωργίου

Νότια: Με δημόσια δασική έκταση .

Ανατολικά: Με δημόσια δασική έκταση

Δυτικά: Με δημόσια δασική έκταση

2ο τμήμα ΟΠΡΣΤΥΦΧΟ και συνορεύει:

Βόρεια: Με επαρχιακή οδό

Νότια: Με φερόμενη ιδιοκτησία Παρναβελα Γεωργίου

Ανατολικά: Με δημόσια δασική έκταση


Δυτικά: Με φερόμενη ιδιοκτησία Παρναβελα Γεωργίου

όπως φαίνεται στο συνημμένο διάγραμμα που αποτελεί αναπόσπαστο μέρος της απόφασης αυτής.

Η απόφαση αυτή να δημοσιευθεί στην Εφημερίδα της Κυβερνήσεως.

Πολύγυρος, 7 Ιανουαρίου 1999

Με εντολή Γεν. Γραμματέα Περιφέρειας
Ο Δ/ντης Δασών Ν. Χαλκιδικής
ΓΕΩΡΓΙΟΣ ΓΚΙΟΥΜΟΥΣΙΔΗΣ

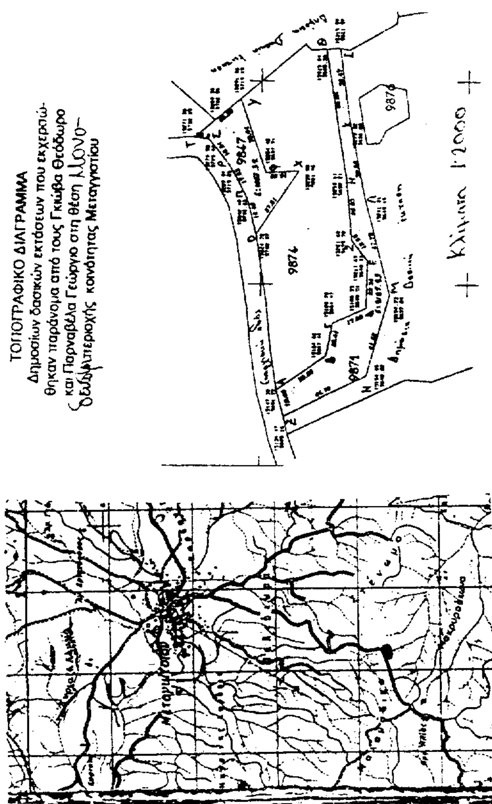

ΑΠΟΣΠΑΣΜΑ ΧΑΡΤΗ


Περιοχής Μεταγγιτσίου στο οποίο φαίνονται οι δασικές εκτάσεις εμβαδού Ε=3240,55 τ.μ.

Δασική θέση: «Μαλαμάδικο»
Γεωγρ. μήκος: 23° 39'
Γεωγρ. πλάτος: 40ο 18'

ΚΛΙΜΑΚΑ 1:50.000

ΥΠΟΜΝΗΜΑ
Δασική έκταση που εκχερσώθηκε παράνομα
Επαρχιακό οδικό δίκτυο
Ρέμα

Πολύγυρος 30-11-98
Ο Συντάξας Δασολόγος

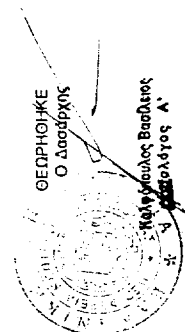

Ελευθέριος Πιτσόκος

Ο Δ/ντής Δασών

Γεώργιος Γκιουμουσίδης

ΕΘΝΙΚΟ ΤΥΠΟΓΡΑΦΕΙΟ
Για τεχνικούς λόγους στο σχεδιάγραμμα έγινε σμίκρυνση κατά ποσοστό %

Αριθ. 1765 (4)

Κήρυξη αναδασωτέας έκτασης 275,4 στρεμμάτων στη θέση «'Αγ. Γεώργιος» περιφέρειας Δήμου Πύργου Διρού Νομού Λακωνίας.

Ο ΓΕΝΙΚΟΣ ΓΡΑΜΜΑΤΕΑΣ
ΠΕΡΙΦΕΡΕΙΑΣ ΠΕΛΟΠΟΝΝΗΣΟΥ

'Εχοντας υπόψη:

1. Τις διατάξεις για διοικητική αποκέντρωση.

2 Τις διατάξεις του άρθρου 117 παρ. 3 του Συντάγματος.

3. Τις διατάξεις του Ν. 998/79 «Περί προστασίας των Δασών κλπ.» και ειδικότερα:

α) Του άρθρου 41 παρ. 1

β) Του άρθρου 38 παρ. 1

4. Τις διατάξεις του Ν. 2503/97 «Διοίκηση, οργάνωση, στελέχωση της Περιφέρειας, ρύθμιση θεμάτων για την τοπική αυτοδιοίκηση και άλλες διατάξεις».

5. Την απόφαση του Γεν. Γραμματέα Περιφέρειας Πελοποννήσου αριθ. 5872/29.8.97 «Τοποθέτηση Προϊσταμένων Δ/νσεων Υπηρεσιών Περιφέρειας Πελοποννήσου και εξουσιοδότηση υπογραφής».

6. Τις διαταγές του Υπουργείου Γεωργίας:

α) 160417/1180/8.7.80

β) 182447/3049/24.9.80.

7. Την 1994/9.12.1998 πρόταση του Δασαρχείου Γυθείου με την οποία προτείνεται η κήρυξη της έκτασης ως αναδασωτέας, αποφασίζουμε:

Κηρύσσουμε αναδασωτέα με σκοπό την αποκατάσταση με φυσική αναγέννηση της προϋπάρχουσας δασικής βλάστησης η οποία εκαλύπτετο από ασπάλαθο, ασφάκα κα αφάνα (σε ποσοστό 60%) και μεμονωμένα άτομα πουρναριού που καταστράφηκε από πυρκαγιά που έγινε στις 7.10.98, της κατηγορίας της παραγράφου 2 του άρθρου 3 του Ν. 998/79, δημόσια δασική έκταση εμβαδού διακοσίων εβδομήντα πέντε στρεμμάτων και τετρακοσίων τετραγωνικών μέτρων (275,4 στρεμ.) που βρίσκεται στη θέση «'Αγ. Γεώργιος» περιφέρειας Δήμου Πύργου Διρού Ν. Λακωνίας και προσδιορίζεται στο από 9.12.98 απόσπασμα χάρτη κλίμακας 1:5.000 (Φ.Χ. ΑΡΕΟΠΟΛΙΣ ΑΡΙΘ. 7391.6 Γ.Υ.Σ.) και έχει όρια:

Βόρεια: Με αγροτική έκταση

Νότια: Με αγροτική έκταση και θάλασσα

Ανατολικά: Με αγροτική έκταση

Δυτικά: Με αγροτική έκταση και θάλασσα,

όπως φαίνεται στο συνημμένο διάγραμμα που αποτελεί αναπόσπαστο μέρος της απόφασης αυτής.

Η απόφαση αυτή να δημοσιευθεί στην Εφημερίδα της Κυβερνήσεως.

Σπάρτη, 31 Δεκεμβρίου 1998

Με εντολή Γεν. Γραμματέα Περιφέρειας
Ο Διευθυντής Δασών
ΓΡΗΓΟΡΙΟΣ ΠΑΠΑΪΩΑΝΝΟΥ

ΑΠΟΣΠΑΣΜΑ ΧΑΡΤΗ ΚΛΙΜΑΚΑΣ 1:5000 (Φ.Χ. ΑΡΕΟΠΟΛΙΣ ΑΡΙΘ. 7391.6 Γ.Υ.Σ.) ΕΠΑΝΩ ΣΤΟ ΟΠΟΙΟ ΕΜΦΑΝΙΖΕΤΑΙ Η ΠΕΡΙΜΕΤΡΟΣ ΤΗΣ ΕΚΤΑΣΗΣ ΠΟΥ ΚΑΤΑΣΤΡΑΦΗΚΕ ΑΠΟ ΤΗ ΠΥΡΚΑΓΙΑ ΤΗΣ 7 - 10 - 1998 ΣΤΗ ΘΕΣΗ ΑΓΙΟΣ ΓΕΩΡΓΙΟΣ ΠΕΡΙΦΕΡΕΙΑΣ ΔΗΜΟΥ ΠΥΡΓΟΥ ΔΙΡΟΥ



ΥΠΟΜΝΗΜΑ

▨ Αγροτική έκταση εμβαδού 607,7στρ.


▭ Δασική έκταση πού θα κηρυχθεί αναδασωτέα εμβαδού 275,4 στρ.

Γύθειο 9 - 12 - 1998

ΘΕΩΡΕΙΤΑΙ
Σπάρτη 31 - Δεκεμβρίου 1998
Ο ΔΙΕΥΘΥΝΤΗΣ ΔΑΣΩΝ

Ο ΣΥΝΤΑΚΤΗΣ
Λαδικός Σπύρος
Δασολόγος

ΘΕΩΡΗΘΗΚΕ
Ο Καλαφάρχης Γυθείου
Σακκάς Γεώργιος
Δασολόγος

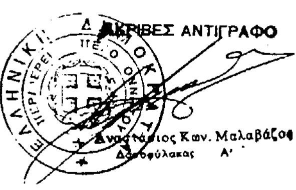

ΕΘΝΙΚΟ ΤΥΠΟΓΡΑΦΕΙΟ
Για τεχνικούς λόγους στο σχεδιάγραμμα έγινε σμίκρυνση κατά ποσοστό 55 %

ΑΠΑΛΛΟΤΡΙΩΣΕΙΣ

ΑΠΟΦΑΣΕΙΣ

Αριθ. 1138309/10955/0010 (5)

Συμπληρωματική αναγκαστική απαλλοτρίωση ακινήτων, για κατασκευή σήραγγας εκτροπής Αχελώου προς Θεσσαλία (πρόσθετου χώρου στην έξοδο της σήραγγας και περιοχής Αηδονιάς Φράγματος Συκιάς).

ΟΙ ΥΠΟΥΡΓΟΙ
ΟΙΚΟΝΟΜΙΚΩΝ, ΠΕΡΙΒΑΛΛΟΝΤΟΣ, ΧΩΡΟΤΑΞΙΑΣ ΚΑΙ ΔΗΜ. ΕΡΓΩΝ ΚΑΙ ΓΕΩΡΓΙΑΣ

Έχοντας υπόψη:

1. Τις διατάξεις του Ν. Δ/τος 797/1971 «περί αναγκαστικών απαλλοτριώσεων» σε συνδυασμό με τις διατάξεις του Β. Δ/τος 139/1971 «περί της αρμοδιότητος των Νομαρχών προς κήρυξιν αναγκαστικών τινών απαλλοτριώσεων», όπως ισχύουν.
2. Τις διατάξεις του άρθρου 33 του Ν. Δ/τος 3881/1958 «περί έργων εγγείων βελτιώσεων».
3. Τις διατάξεις του άρθρου 34 του Ν. 2040/1992.
4. Την Α.Π.232711 5-12-1995 κοινή υπουργική απόφαση των Υπουργών Περιβάλλοντος, Χωροταξίας και Δημοσίων Έργων, Πολιτισμού, Γεωργίας, Βιομηχανίας, Ενέργειας και Τεχνολογίας και Εθνικής Οικονομίας σχετικά με την έγκριση περιβαλλοντικών όρων για την κατασκευή και λειτουργία των έργων μερικής εκτροπής του άνω ρου του Αχελώου ποταμού προς την Θεσσαλία.
5. Το Ν. 1558/85 «Κυβέρνηση και Κυβερνητικά Όργανα».
6. Την 1107147/1239/0006Α/4.10.1996 (ΦΕΚ 922/7.10. 1996 τ. Β') κοινή απόφαση του Πρωθυπουργού και του Υπουργού Οικονομικών, σχετικά με ανάθεση αρμοδιοτήτων στους Υφυπουργούς Οικονομικών.
7. Τις υπ' αριθ. 4820/2.9.1998 Πράξη Χαρακτηρισμού της Δ/νσης Δασών Άρτας.
8. Το 2949/14.8.1998 έγγραφο του Δασαρχείου Μουζακίου.
9. Την 1/95 Κ.Υ.Α. απόφαση ΕΣΧΠ του ΥΠΕΧΩΔΕ έγκρισης κατάληψης και εκχέρσωσης Δασών και δασικών εκτάσεων για την κατασκευή των έργων εκτροπής Αχελώου.
10. Την αριθ. 3396/3.11.98 κοινή απόφαση του Πρωθυπουργού και Υπουργού Γεωργίας για ανάθεση αρμοδιοτήτων στους Υφυπουργούς, αποφασίζουμε:

Κηρύσσουμε την αναγκαστική απαλλοτρίωση, για λόγους δημόσιας ωφέλειας και ειδικότερα για κατασκευή σήραγγας εκτροπής Αχελώου προς Θεσσαλία (πρόσθετου χώρου στην έξοδο της σήραγγας και περιοχής Αηδονιάς Φράγματος Συκιάς), έκτασης συνολικού εμβαδού 76.691,99 μ2 που βρίσκεται στο Νομό Καρδίτσας και εικονίζεται με κλίμακα 1:500 στα με τίτλους Κτηματογραφική Αποτύπωση Εξόδου Σήραγγας Εκτροπής Αχελώου προς Θεσσαλία (συντάξας Μιχαήλ Δ. Καπνουτζής) και Κτηματογραφική Αποτύπωση Περιοχής Φράγματος Συκιάς Αχελώου (Κατάπτωση Αηδονιάς) (συντάξασα Ι. Καρυά - Κουτρουμάνου) κτηματολογικά διαγράμματα και στους αντίστοιχους κτηματολογικούς πίνακες της ΕΥΔΕ Αχελώου / Τμήμα Κατασκευής Έργων Κεφαλής του Υπουργείου Περιβάλλοντος, Χωροταξίας και Δημοσίων Έργων, τα οποία έχει θεωρήσει ο Προϊστάμενος της εν λόγω ΕΥΔΕ Ι. Λεονταρίτης.

Στην έκταση που απαλλοτριώνεται προβάλλουν δικαιώματα κυριότητας οι: 1) Μαλάμος Ναπολέων του Βασιλείου, 2) Μαλάμος Κων/νος του Λάμπρου, 3) Κακαραντίας Γεώργιος του Αχιλλέα κλπ.

Η απαλλοτρίωση κηρύσσεται υπέρ και με δαπάνη του Δημοσίου και θα βαρύνει τις πιστώσεις του προγράμματος Δημοσίων Επενδύσεων για υδραυλικά έργα αρμοδιότητας Γενικής Γραμματείας Δημοσίων Έργων (αριθμός έργου 9464501, ΣΑΕ 064), χαρακτηρίζεται δε ως κατεπείγουσα.

Η απόφαση αυτή να δημοσιευθεί στην Εφημερίδα της Κυβερνήσεως.

Αθήνα, 21 Δεκεμβρίου 1998

ΟΙ ΥΠΟΥΡΓΟΙ

ΥΦΥΠΟΥΡΓΟΣ ΟΙΚΟΝΟΜΙΚΩΝ
ΓΕΩΡΓΙΟΣ ΔΡΥΣ

ΠΕΡΙΒΑΛΛΟΝΤΟΣ, ΧΩΡΟΤΑΞΙΑΣ ΚΑΙ ΔΗΜΟΣΙΩΝ ΕΡΓΩΝ
ΚΩΣΤΑΣ ΛΑΛΙΩΤΗΣ

ΥΦΥΠΟΥΡΓΟΣ ΓΕΩΡΓΙΑΣ
ΠΑΡΑΣΚΕΥΑΣ ΦΟΥΝΤΑΣ

ΑΠΟ ΤΟ ΕΘΝΙΚΟ ΤΥΠΟΓΡΑΦΕΙΟ